



"Stacja Muranów"
ul. Andersa 13 Warszawa

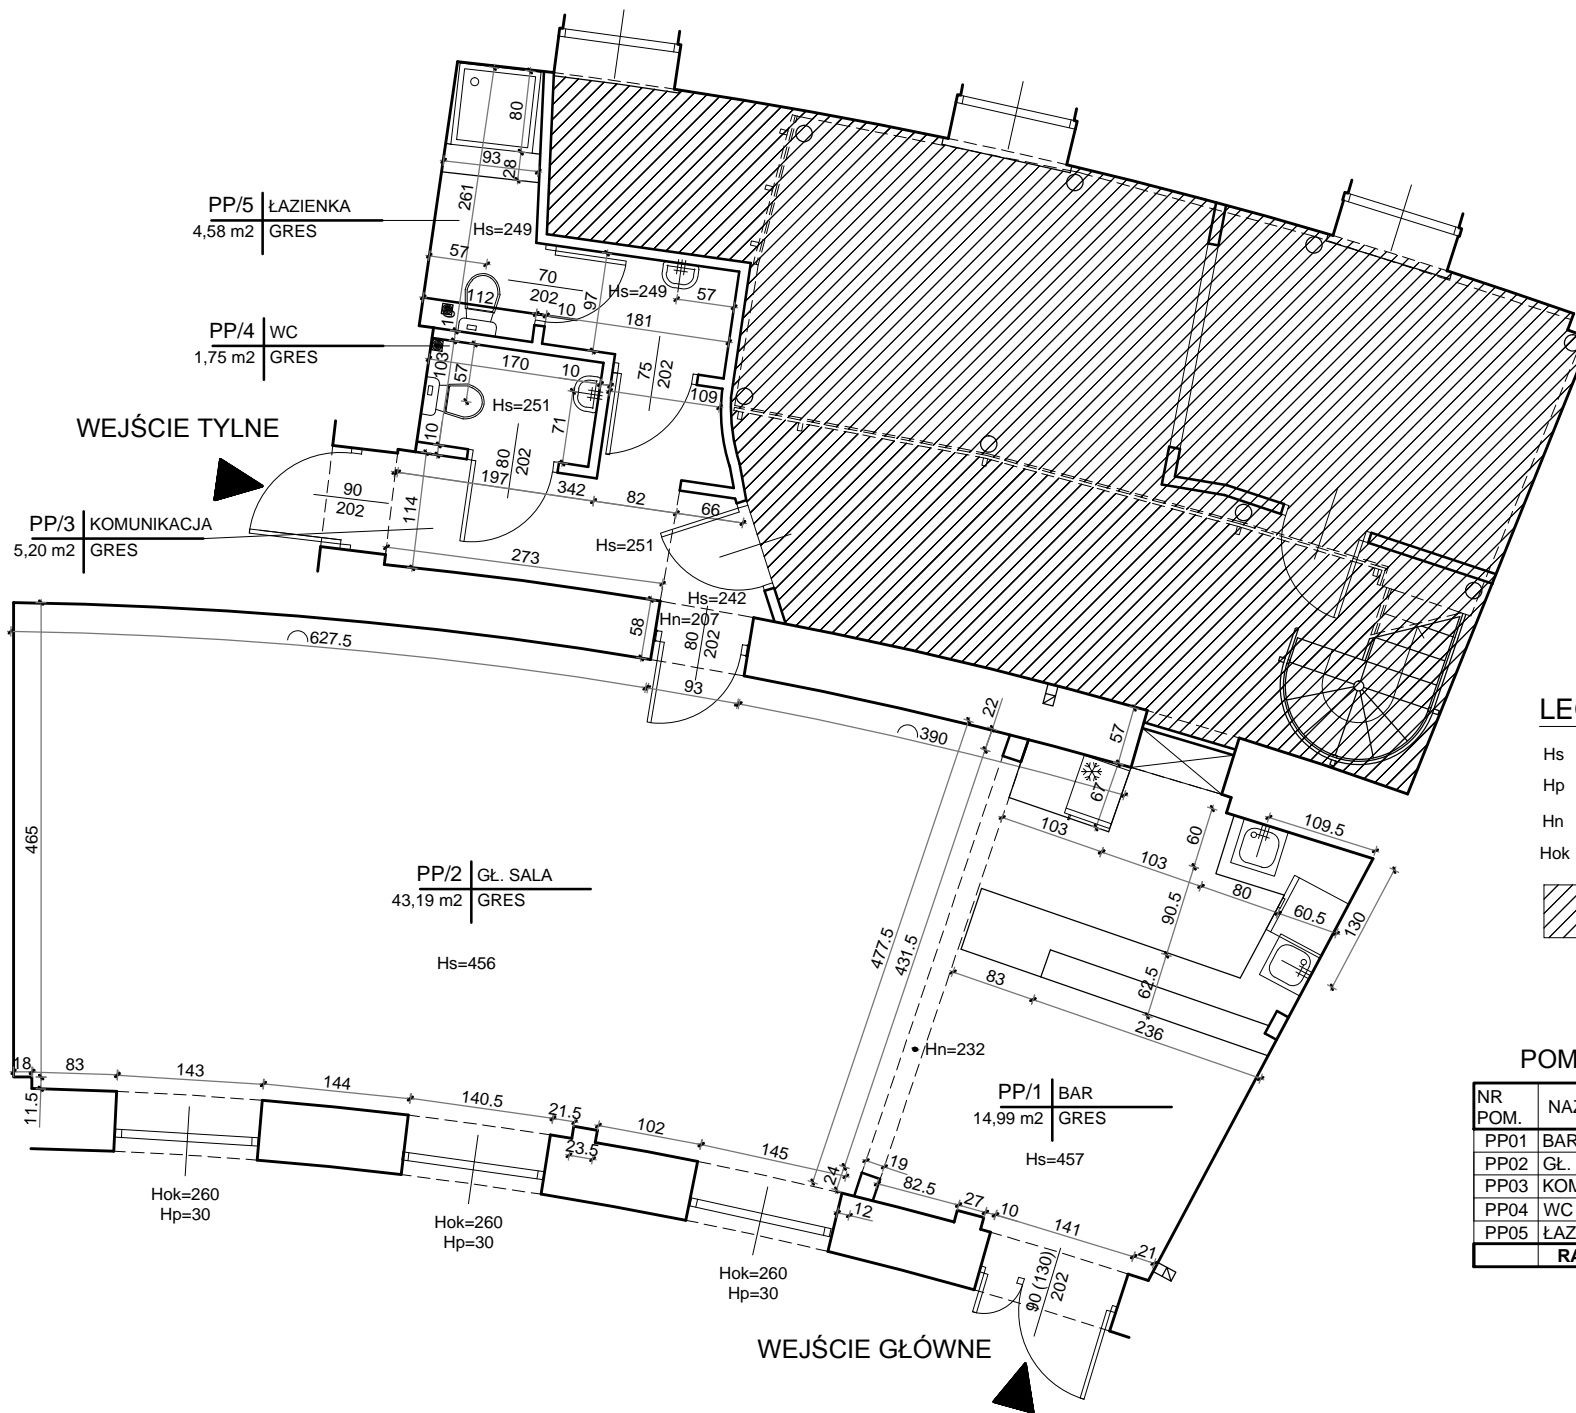

LEGENDA:

- Hs - wysokość sufitu od poziomu posadzki
- Hp - wysokość parapetu od poziomu posadzki
- Hn - wysokość nadproża od poziomu posadzki
- Hok - wysokość nadproża od poziomu parapetu

 - powierzchnia NIE stanowiąca części lokalu gastronomicznego

**ZESTAWIENIE
POMIESZCZEŃ I POWIERZCHNI**

NR POM.	NAZWA POM.	Pu (M2)	POSADZKA
PP01	BAR	14,99	GRES
PP02	GŁ. SALA	43,19	GRES
PP03	KOMUNIKACJA	5,20	GRES
PP04	WC	1,75	GRES
PP05	ŁAZIENKA	4,58	GRES
RAZEM		69,71	